


Rez de Chaussée - Echelle 1/50
 Surface au Rez de Chaussée = 62.26 m²

M et Mme BOUSSIRON Romain et Virginie
 @MAISONS D'EN FRANCE CENTRE OUEST - Plan seul du 04.02.08

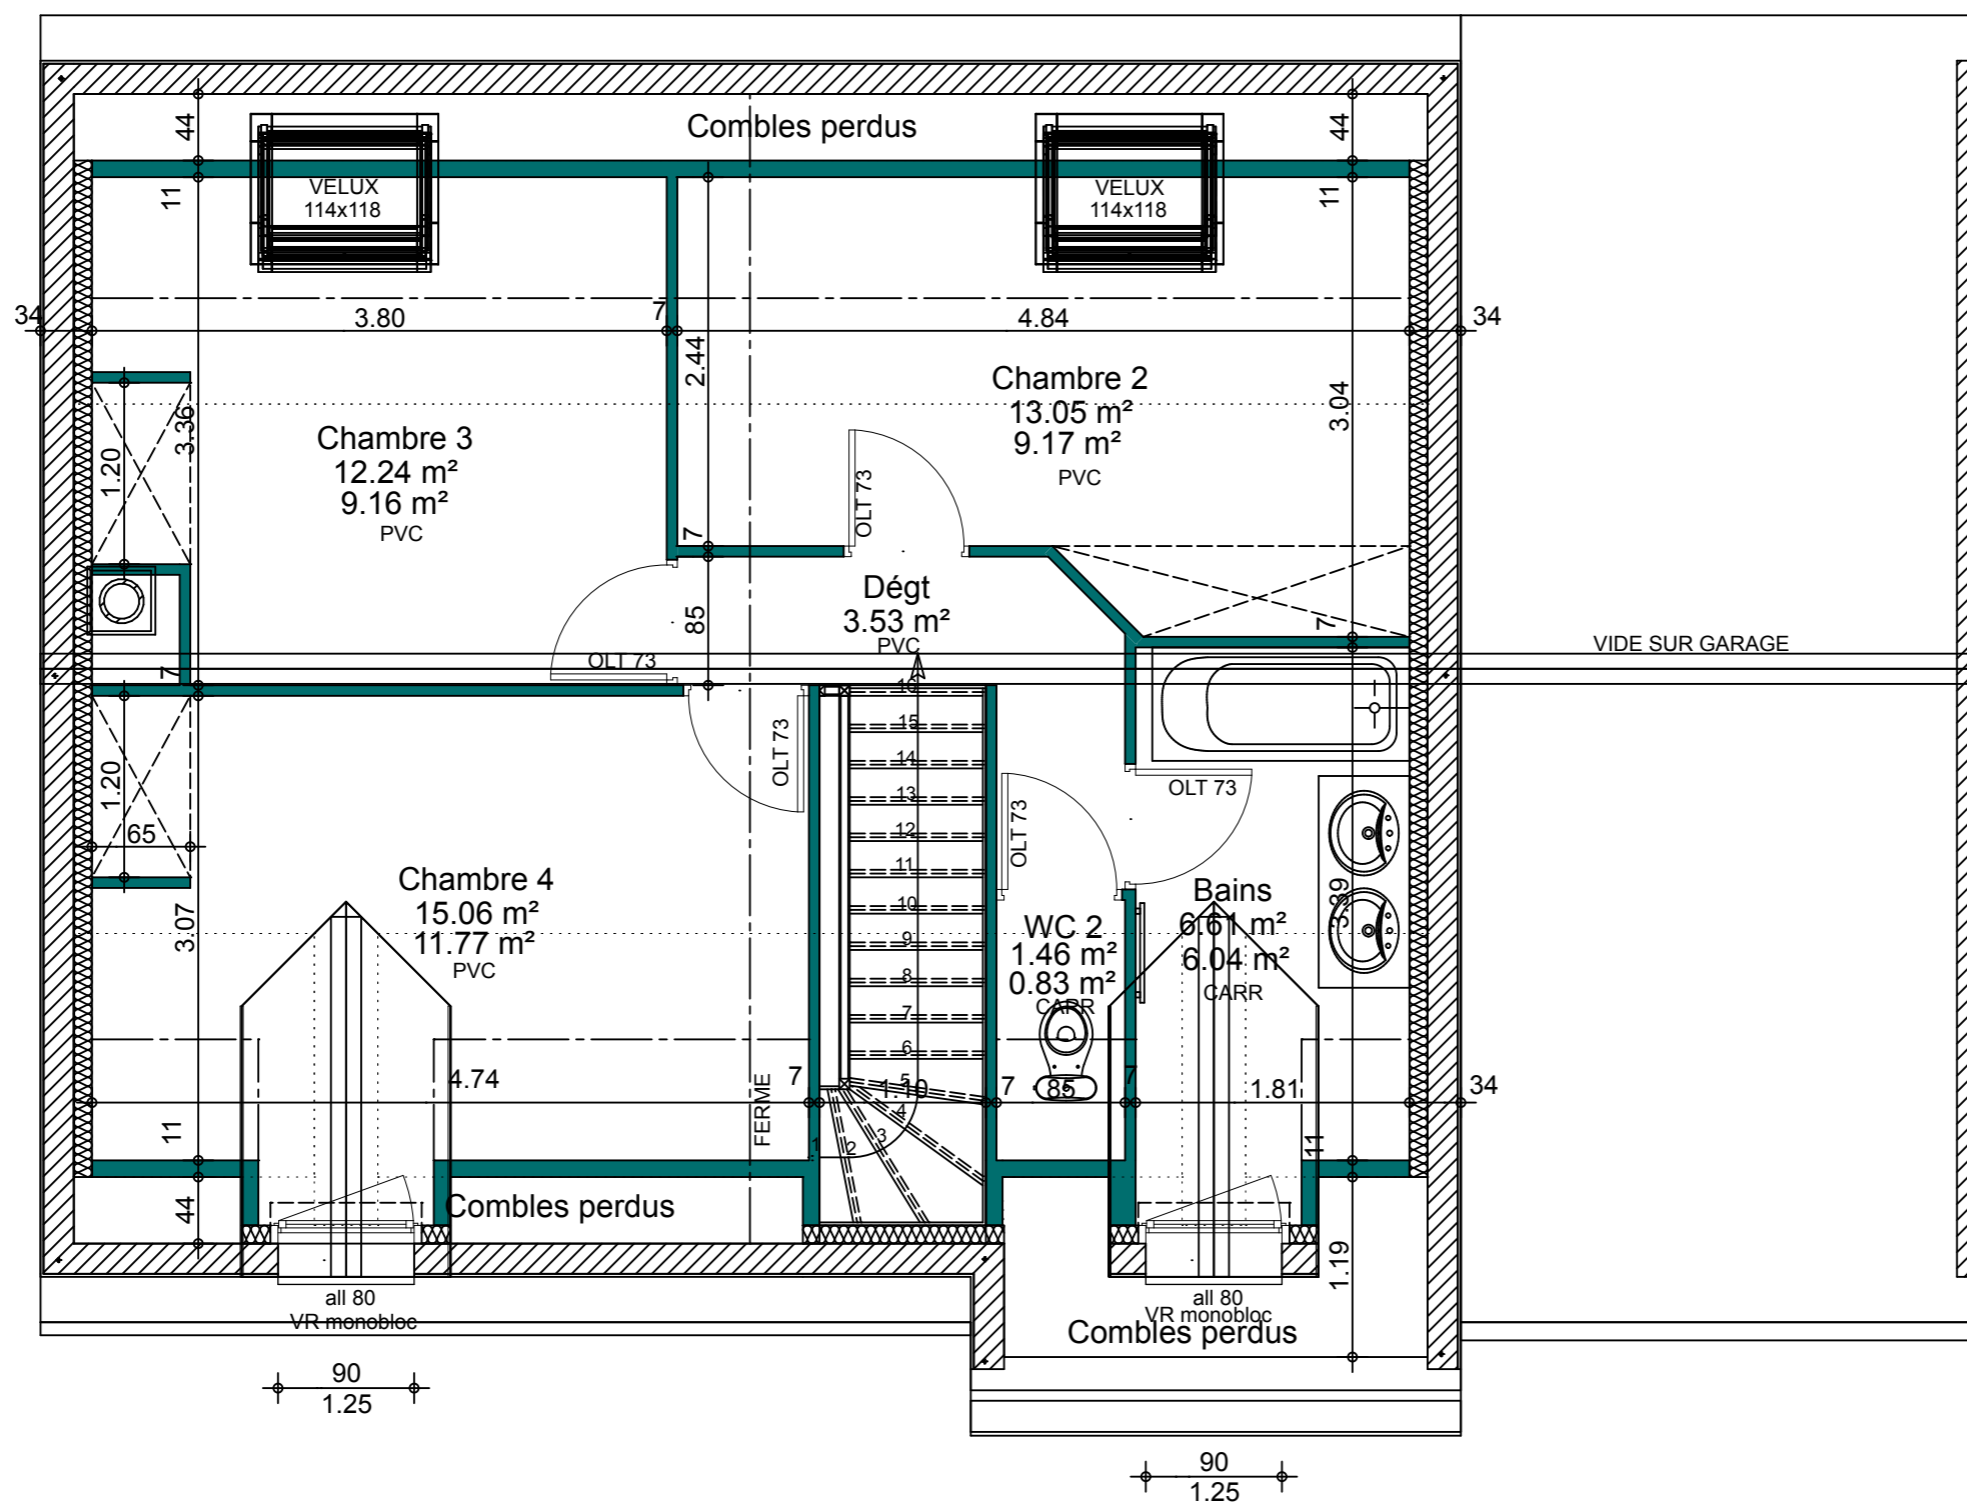

Combles - Echelle 1/50

Surface utile dans les combles = 51.95 m²
Surface Habitable dans les combles = 40.50 m²